


Die Alternative zur Südumgehung:

VERBESSERTE OST - WEST - SPANGE

Planungsbüro Billinger
Verkehrsplaner SRL/BDA (a. o.)
Nagelstraße 2
7000 Stuttgart 1
Telefon (07 11) 24 23 34

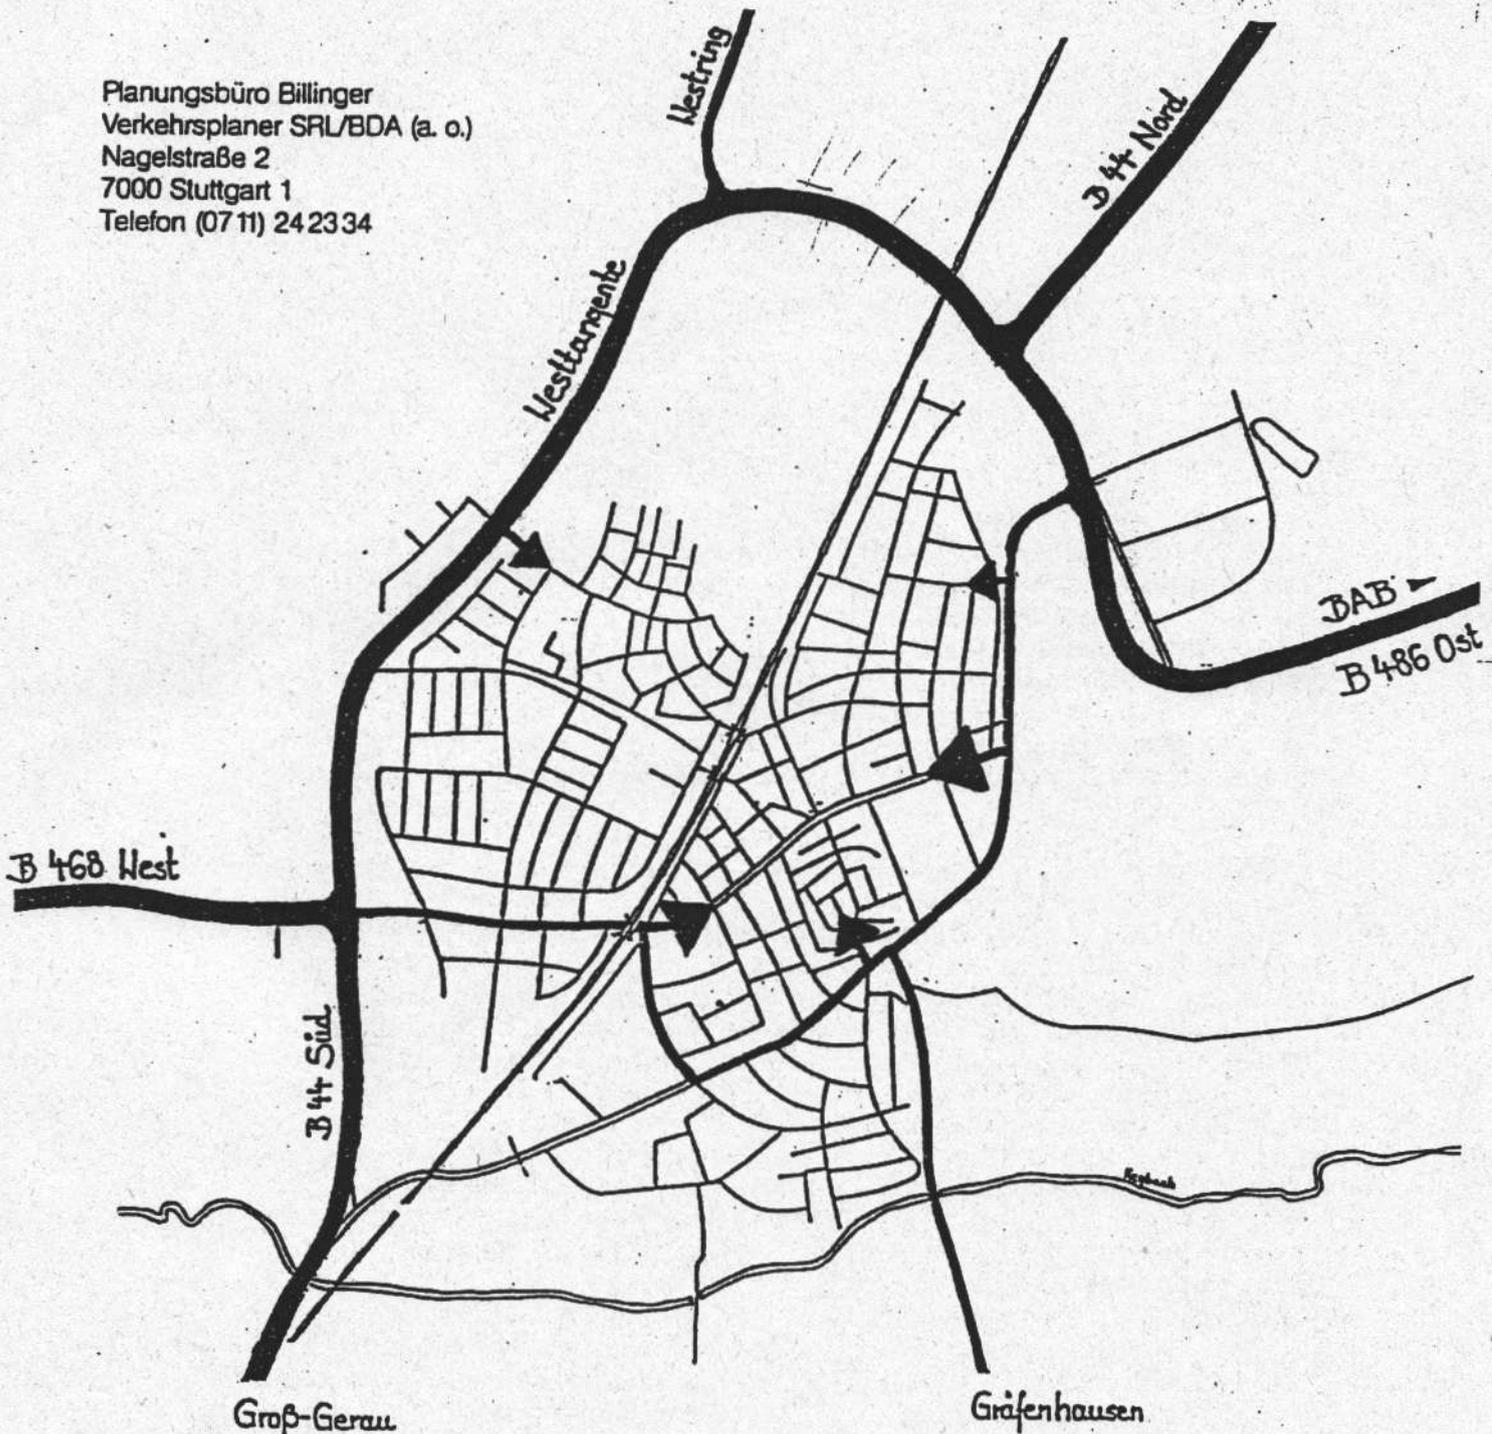

Das Netz "verbesserte Ost-West-Spange" erfüllt die Forderung des Hessischen Straßenverkehrsamtes nach:

- Herausnahme des Durchgangsverkehrs, der B 44 und der B 486 aus den Ortslagen und
- Beseitigung eines Schienengleichen Bahnübergangs.

Die Gründe für den Bau einer Südumgehung sind nicht mehr gegeben.

PLANUNGSBÜRO BILLINGER
6. April 1984